




espaciobella®
planta baja

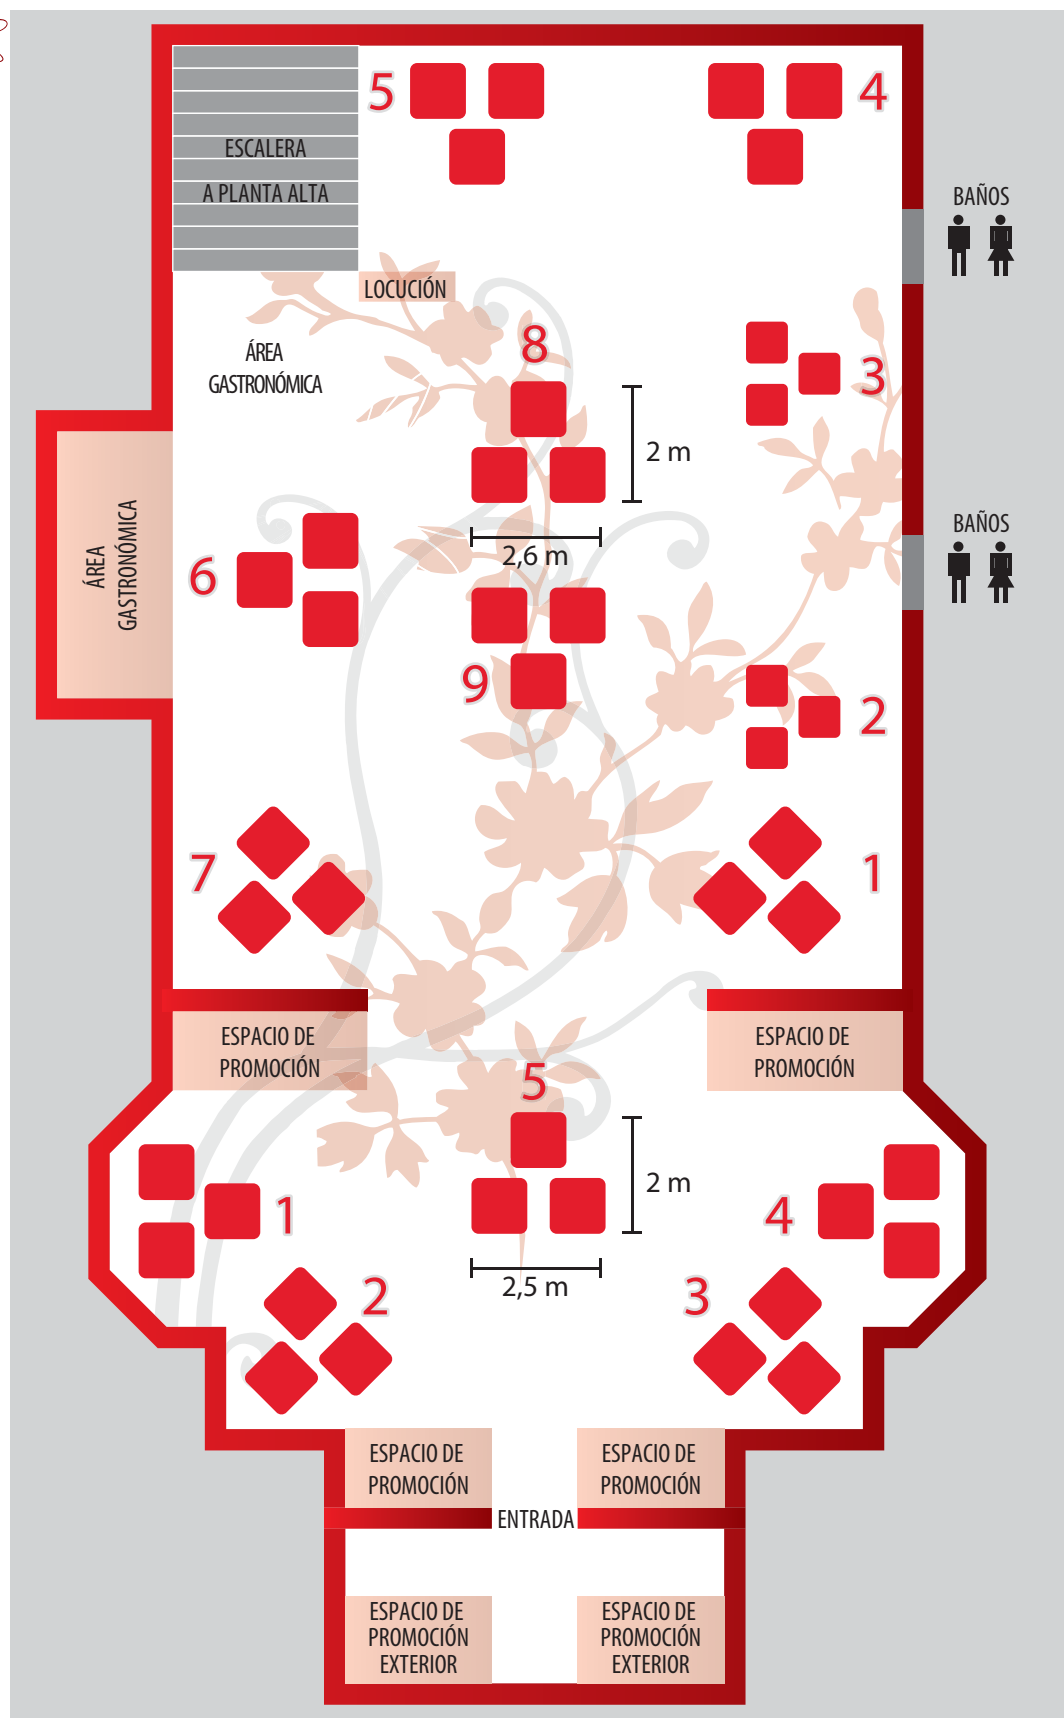


PROYECTO Y COMERCIALIZACIÓN

acciónSUR®

4214-3909 - 638*1217 - info@accionsur.com.ar



espaciobella®
planta alta

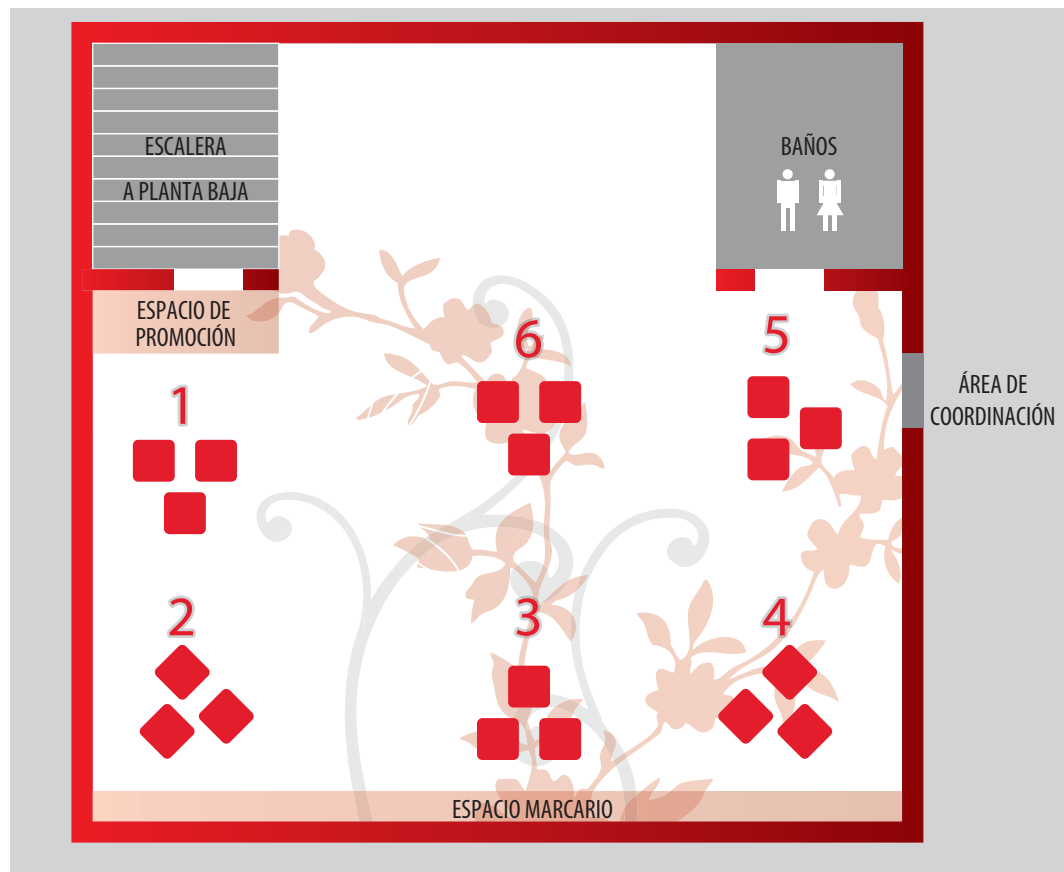

PROYECTO Y COMERCIALIZACIÓN

acciónSUR®

4214-3909 - 638*1217 - info@accionsur.com.ar